


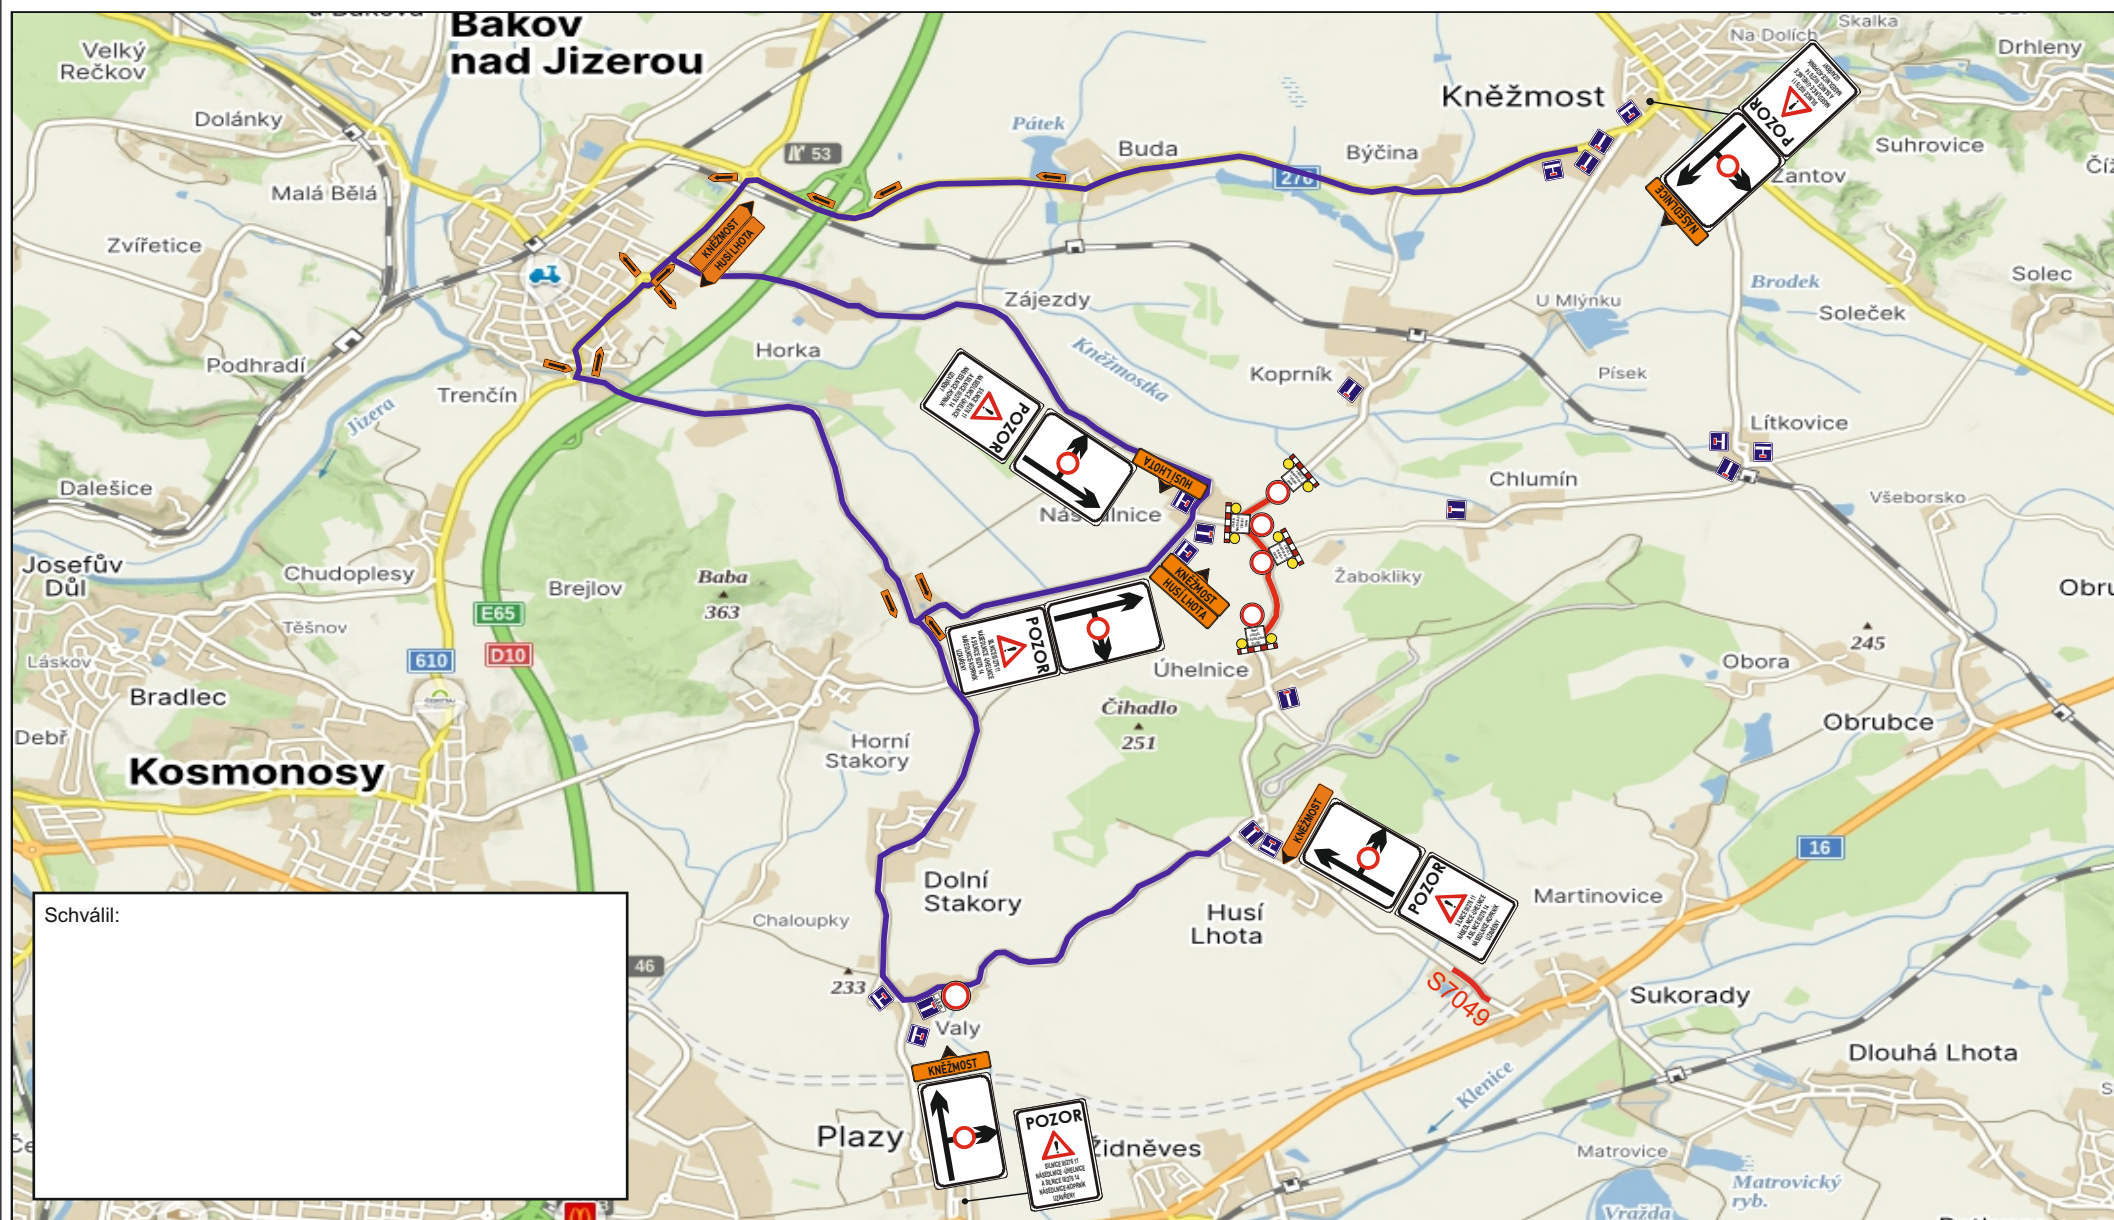

Dopravní opatření při rekonstrukci silnic III/276 11 a III/276 14 v úseku Násedlnice - Koprník - Úhelnice

Evidenční číslo: S 7146



Schválil:

Návrh zpracoval: Lukáš Janda

Datum: 31.8.2026

Podpis: