
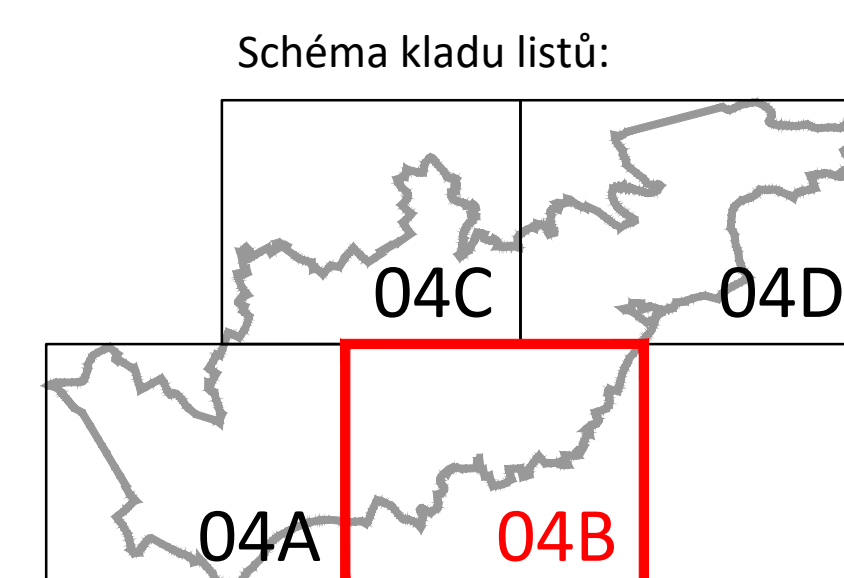


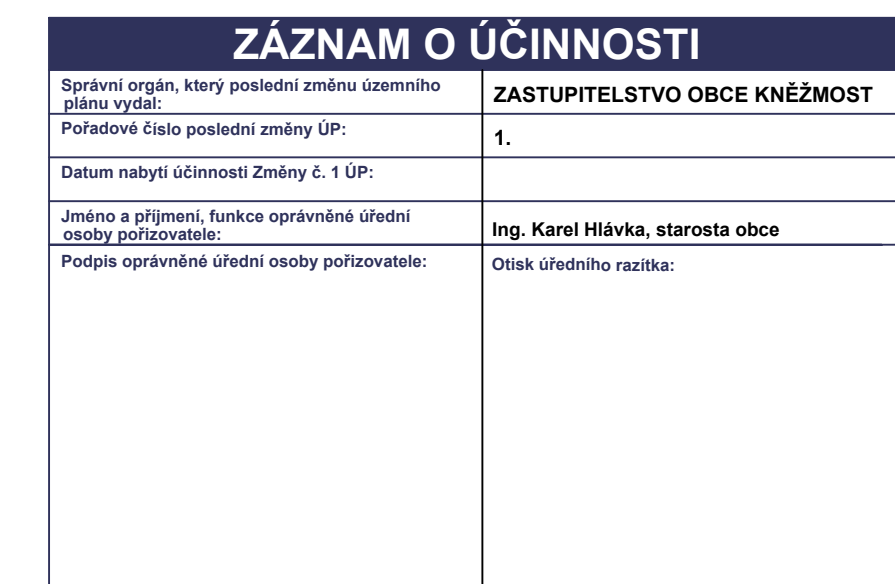

IDENTIFIKAČNÍ ÚDAJE	Objednatel: Obec KNĚŽMOST	Zakázka: ÚZEMNÍ PLÁN KNĚŽMOST
	Pořizovatel: Obecní úřad KNĚŽMOST	
	Zhotovitel: Atelier "AURUM" s.r.o., Pardubice	
		
Zpracovatelský kolektiv: Ing. Pavel Petrů Ing. arch. Ivana Petrů Ing. arch. Jana Pilyptová Ing. arch. Dana Suchánková Olga Lukášová		Etapa: ÚPLNÉ ZNĚNÍ ÚP po vydání Změny č. 1
Přiloha: 04		Řešené území: správní új. obce Kněžmost - k.ú. Kněžmost, k.ú. Koprnlí k.ú. Litkovice u Kněžmostu, k.ú. Malobratřice, k.ú. Solec, k.ú. Násednice, k.ú. Šbrsko, k.ú. Suhrovice, k.ú. Úheřínice
04		VÝKRES VEŘEJNÉ PROSPĚŠNÝCH STAVEB, OPATŘENÍ A ASANÁCI
Měřítko: 1 : 5000		Datum: 08/2023
		Zakázka: Z22/03