

LEGENDA

- stav
hranice řešeného území
hranice katastrálního území

PLOCHY A KORIDORY S MOŽNOSTÍ VYVLASTNĚNÍ
VEŘEJNÉ PROSPĚŠNÁ OPATŘENÍ

- návth ÚP
VR01 veřejné prospěšné opatření
ke zvyšování retenčních schopností území

VEŘEJNÉ PROSPĚŠNÉ STAVBY

- VT01 plochy technické infrastruktury
inženýrské sítě - TI
VD02 plochy dopravní infrastruktury
silnice II. tř. - DS2T
VD01 plochy dopravní infrastruktury
místní komunikace II. třídy, funkční skupina B - DS1B
VD03 plochy dopravní infrastruktury
místní komunikace III. třídy, funkční skupina C - DS1C
VD03 plochy dopravní infrastruktury
místní komunikace IV. třídy, funkční podskupina D1 - DS1D
VD03 účelové komunikace
polní a lesní cesty - DSU
VD08 plochy dopravní infrastruktury
dopravní vybavení - DSV

LINIOVÁ VEDENÍ A ZAŘÍZENÍ TECHNICKÉ INFRASTRUKTURY


- návth ÚP
VT06 trafostanice elektrické energie VN/NN
VT18 přečerpávací stanice odpadních vod
VT22 nadzemní rozvody elektrické energie VN
VT09 podzemní kabelové rozvody elektrické energie VN
VT34 dešťová kanalizace
VT42 splašková kanalizace gravitační
VT58 splašková kanalizace výtlačná
VT60 plynovod STL
VT72 rozvod pitné vody - veřejný vodovod
VT06 zatrubněné vodní toky

ÚZEMNÍ PLÁN KNĚŽMOST

GRAFICKÁ ČÁST ÚP - M 1 : 5 000

04 - VÝKRES VEŘEJNĚ PROSPĚŠNÝCH STAVEB, OPATŘENÍ A ASANACÍ


ÚPLNÉ ZNĚNÍ ÚZEMNÍHO PLÁNU
PO VYDÁNÍ ZMĚNY č. 1

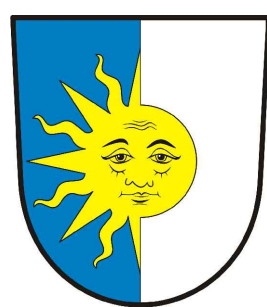

IDENTIFIKAČNÍ ÚDAJE	Objednatel: Obec KNĚŽMOST	Zakázka: ÚZEMNÍ PLÁN KNĚŽMOST	
	Pořizovatel: Obecní úřad KNĚŽMOST		
	Zhotovitel: Atelier "AURUM" s.r.o., Pardubice	Etapa: ÚPLNÉ ZNĚNÍ ÚP po vydání Změny č. 1	
		Řešené území: správní úz. obce Kněžmost - k.ú. Kněžmost, k.ú. Koprník, k.ú. Lútkovice u Kněžmostu, k.ú. Malobratrice, k.ú. Solec, k.ú. Násedřnice, k.ú. Šrbsko, k.ú. Suhrovice, k.ú. Úhelčice	
	Zpracovatelský kolektiv: Ing. Pavel Petrů Ing. arch. Ivana Petrů Ing. arch. Jana Půlyptlová Ing. arch. Dana Suchánková Olga Lukášová	Příloha: 04 GRAFICKÁ ČÁST ÚZEMNÍHO PLÁNU VÝKRES VEŘEJNĚ PROSPĚŠNÝCH STAVEB, OPATŘENÍ A ASANACÍ	
	Měřítko: 1 : 5000	Datum: 08/2023	Zakázka: Z22/03

ZÁZNAM O ÚČINNOSTI	
Spisovný orgán, který poslední změnu územního plánu vydal:	ZASTUPITELSTVO OBCE KNĚŽMOST
Pořadové číslo poslední změny ÚP:	1.
Datum nabytí účinnosti Změny č. 1 ÚP:	
Jméno a příjmení, funkce oprávněné osoby (osoby) pořizovatele:	Ing. Karel Hlávka, starosta obce
Podpis oprávněné osoby (osoby) pořizovatele:	Otisk úředního razítka:

Schéma kladu listů:

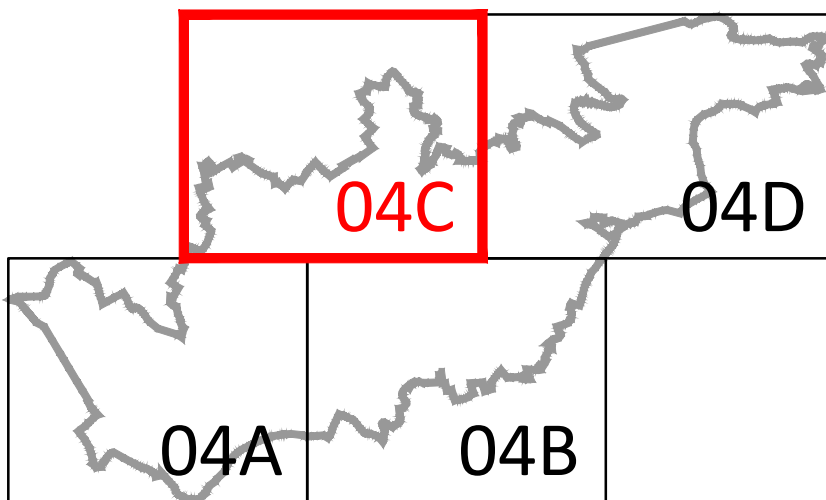

VÝKRES VEŘEJNĚ PROSPĚŠNÝCH
STAVEB, OPATŘENÍ A ASANACÍ
04C