


I. ETAPA



PLATNOST DOKUMENTACE

V _____ dne _____	V _____ dne _____	V _____ dne _____
-------------------	-------------------	-------------------

SITUACE ŠIRŠÍCH VZTAHŮ

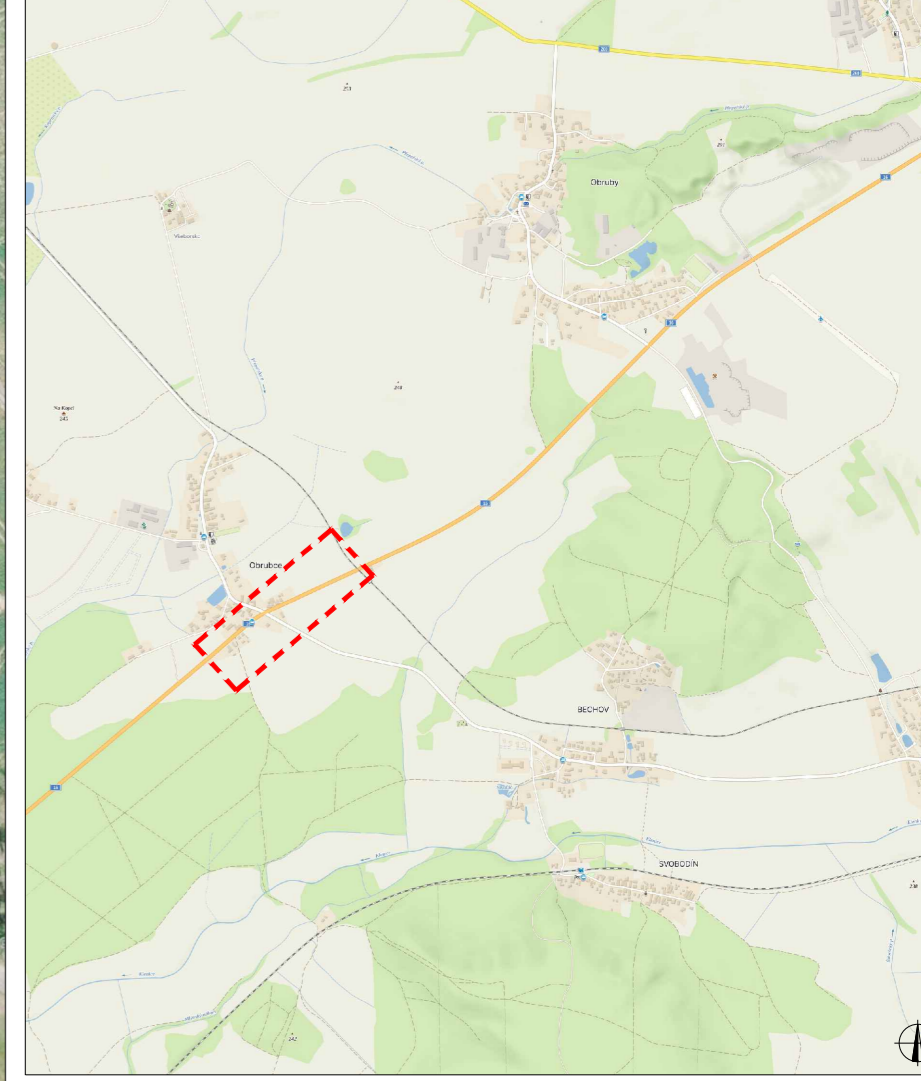

LEGENDA


- B1 NAVRŽENÉ PŘECHODNÉ DOPRAVNÍ ZNAČENÍ
- B1 TRVALÉ DOPRAVNÍ ZNAČENÍ
- B1 TRVALÉ DOPRAVNÍ ZNAČENÍ DOČASNĚ ZNEPLATNĚNÉ

ZODPOVĚDNÝ PROJEKTANT:	Richard Peška		
VYPRACOVAL:	Lukáš Beránek		
KONTROLOVAL:	Richard Peška		
NÁZEV STAVBY:	I/16 Obrubce - Obruby, oprava kom. a odvodnění I. ETAPA okres Mladá Boleslav, Středočeský kraj	ČÍSLO ZAKÁZKY:	042/2024
OSAH:	Situace dopravně-inženýrských opatření	DATA:	03/2024
		FORMÁT:	A3
		MĚŘÍTKO:	-
		ČÍSLO PŘÍLOHY:	SOUPRAVA:
		1	



VYZNAČ, s.r.o.
Složné 5113/1, 586 01 Jihlava

I. ETAPA OBJÍZDNÁ TRASA

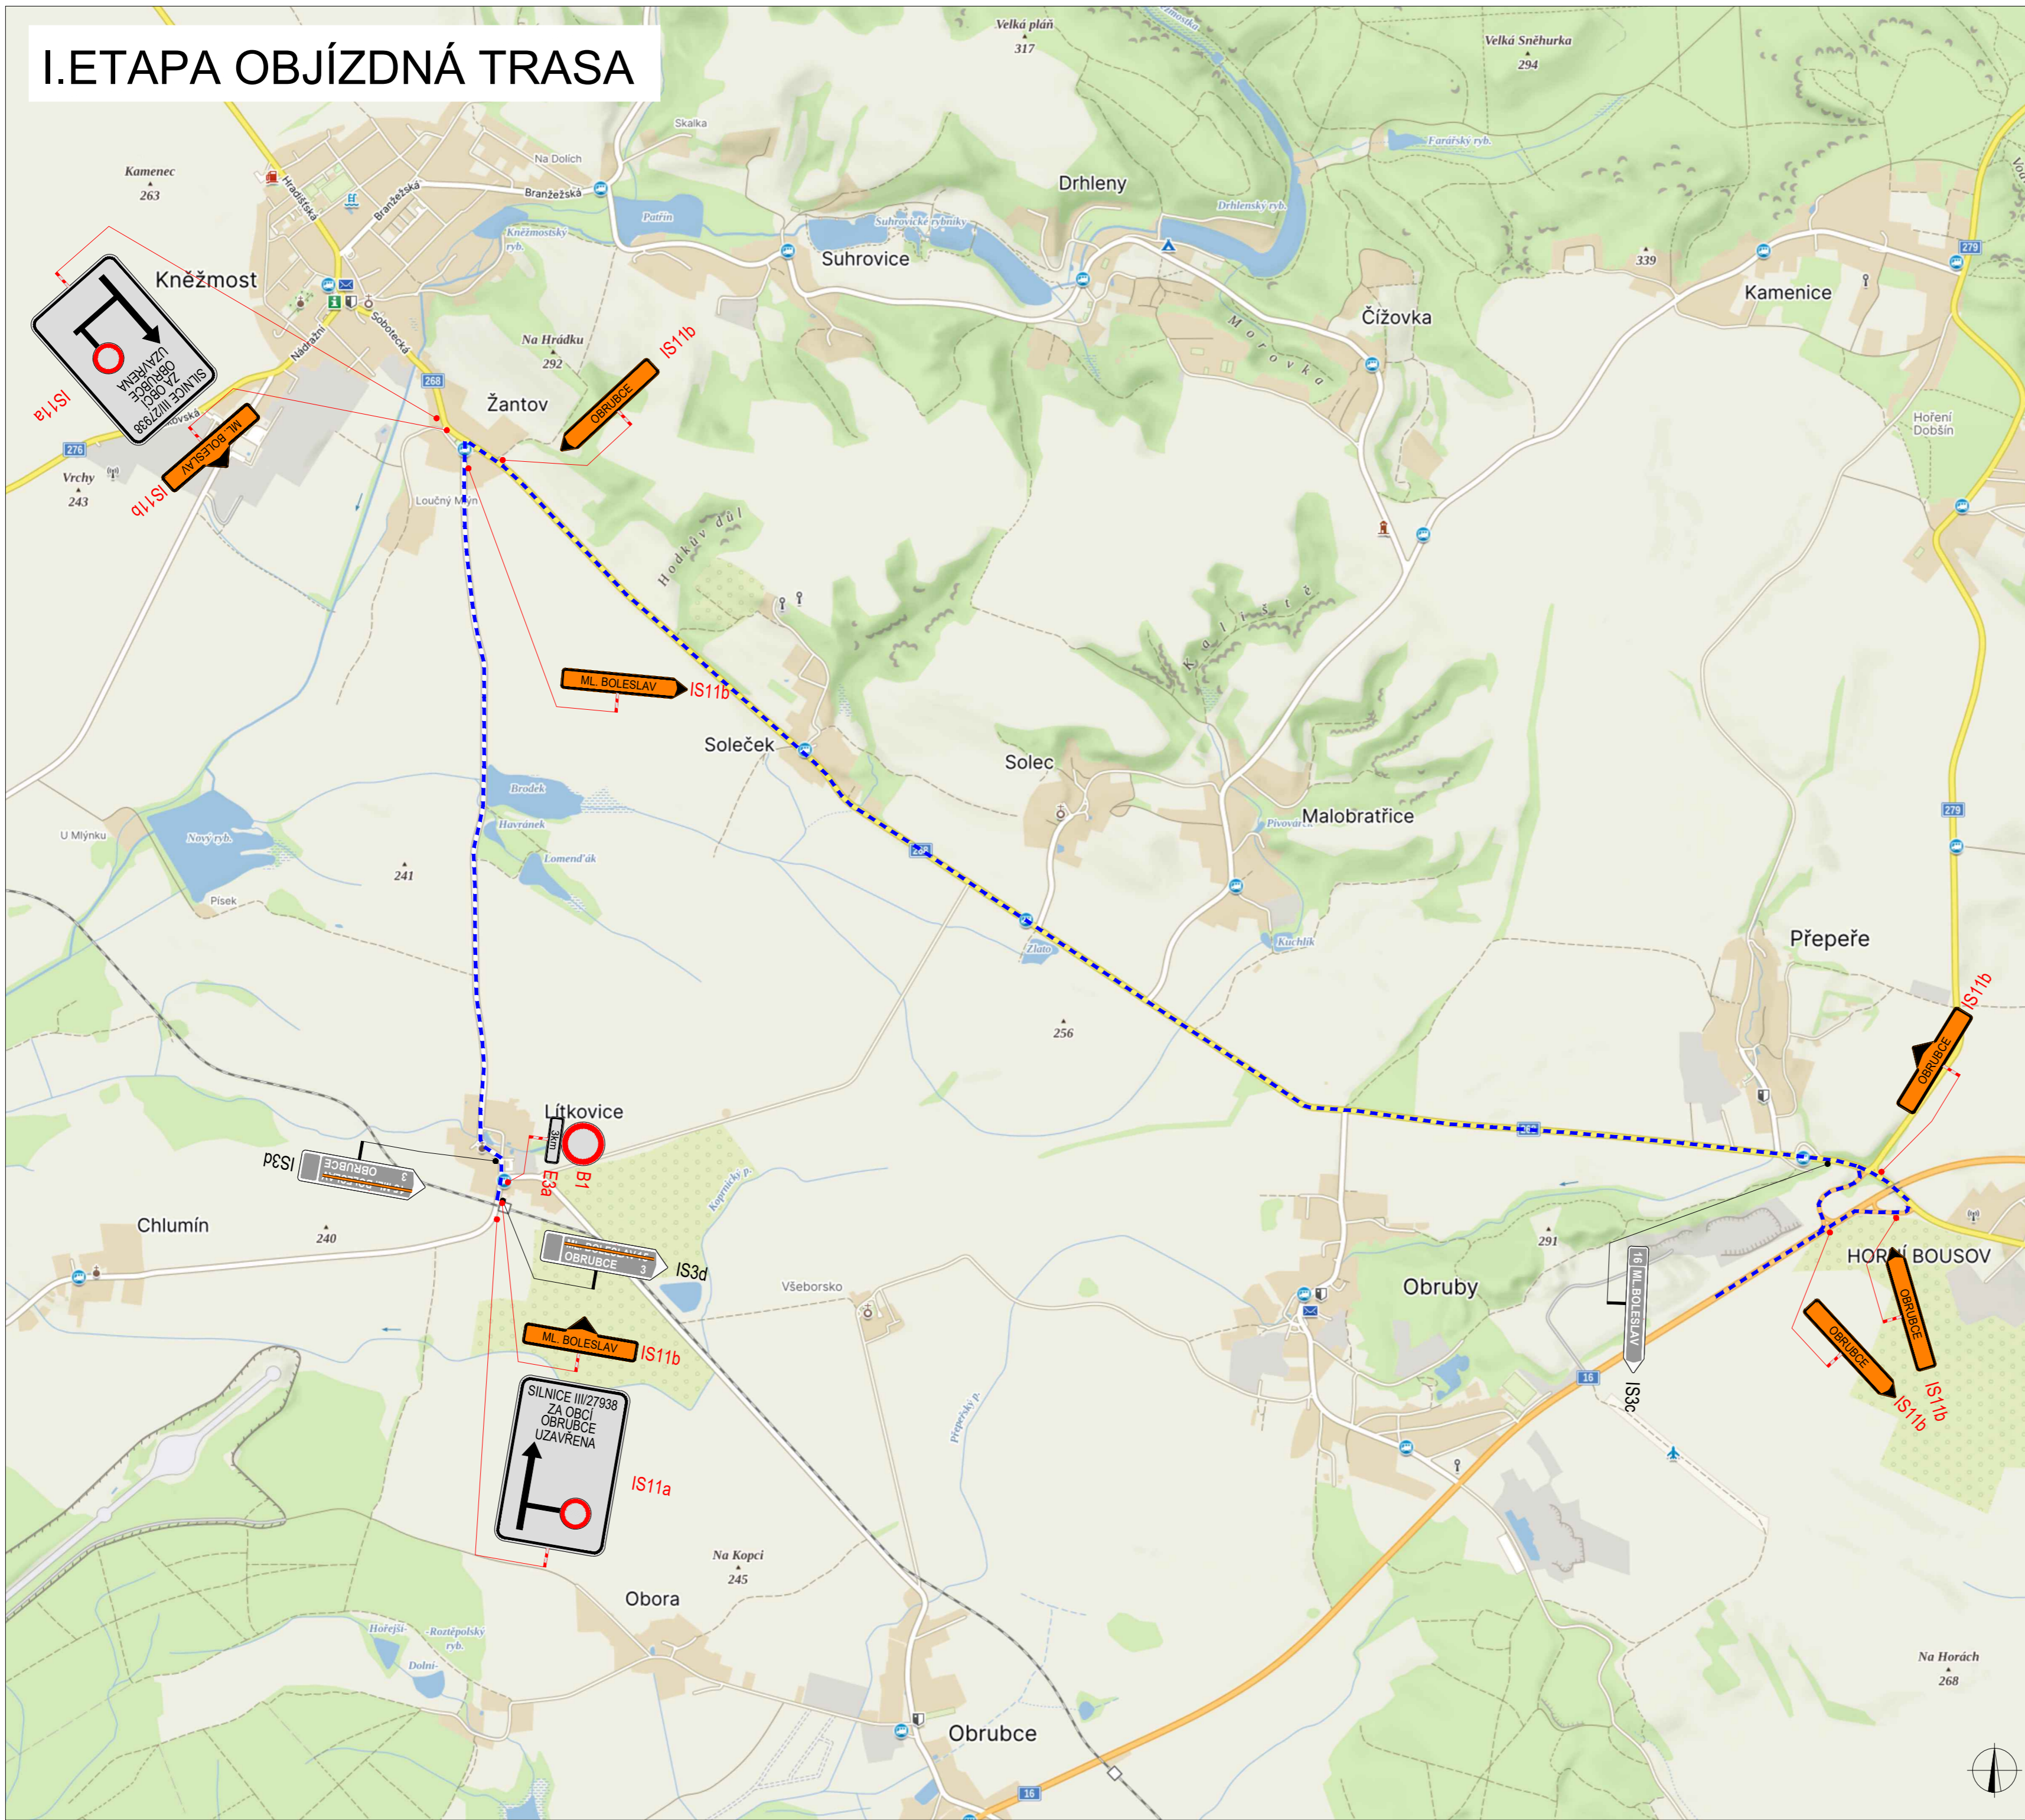

LEGENDA

- NAVRŽENÉ PŘECHODNÉ DOPRAVNÍ ZNAČENÍ
- TRVALÉ DOPRAVNÍ ZNAČENÍ
- TRVALÉ DOPRAVNÍ ZNAČENÍ DOČASNĚ ZNEPLATNĚNÉ

ZODPOVĚDNÝ PROJEKTANT:	Richard Peška	
VYPRACOVAL:	Lukáš Beránek	
KONTROLOVAL:	Richard Peška	
NÁZEV STAVBY:	I/16 Obrubce - Obruby, oprava kom. a odvodnění I. ETAPA	ČÍSLO ZAKÁZKY: 042/2024
	okres Mladá Boleslav, Středočeský kraj	DATA: 03/2024
OSAH:	Situace dopravně-inženýrských opatření	FORMÁT: A2
		MĚŘÍTKO: -
		ČÍSLO PŘÍLOHY: SOUPRAVA:
		2

VYZNAČ
Srlzno 5113/1, 586 01 Jihlava
VYZNAČ, s.r.o.


II. ETAPA



PLATNOST DOKUMENTACE



V _____ dne _____	V _____ dne _____	V _____ dne _____
-------------------	-------------------	-------------------

SITUACE ŠIRŠÍCH VZTAHŮ

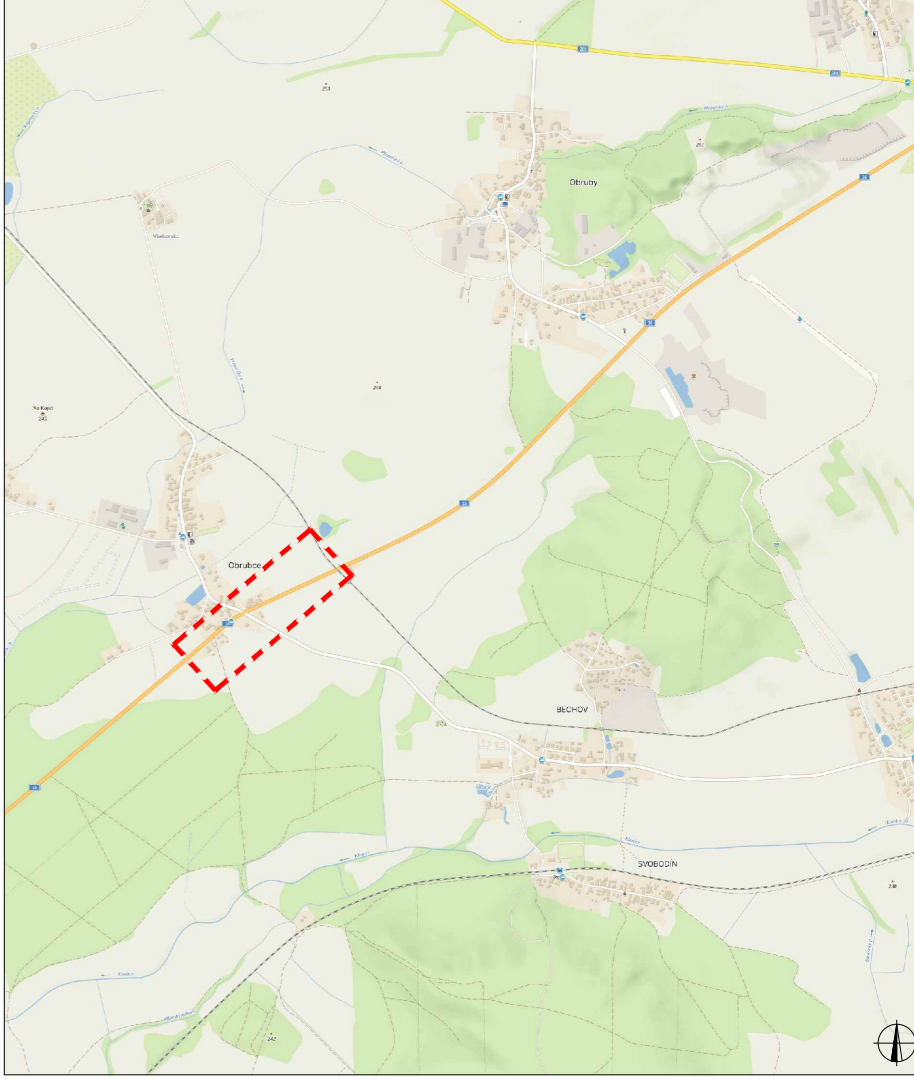

LEGENDA


-  B1 NAVRŽENÉ PŘECHODNÉ DOPRAVNÍ ZNAČENÍ
-  B1 TRVALÉ DOPRAVNÍ ZNAČENÍ
-  B1 TRVALÉ DOPRAVNÍ ZNAČENÍ DOČASNĚ ZNEPLATNĚNÉ

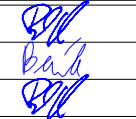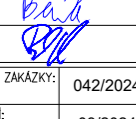ZODPOVĚDNÝ PROJEKTANT:	Richard Peška		
VYPRACOVAL:	Lukáš Beránek		
KONTROLOVAL:	Richard Peška		
NÁZEV STAVBY:	I/16 Obrubce - Obruby, oprava kom. a odvodnění II. ETAPA okres Mladá Boleslav, Středočeský kraj	ČÍSLO ZAKÁZKY:	042/2024
		DATA:	03/2024
		FORMAT:	A3
OSAH:	Situace dopravně-inženýrských opatření	MĚŘÍTKO:	-
		ČÍSLO PŘÍLOHY:	SOUPRAVA:
			3



VYZNAČ s.r.o.
Srlžná 5113/1, 586 01 Jihlava

II. ETAPA OBJÍZDNÁ TRASA

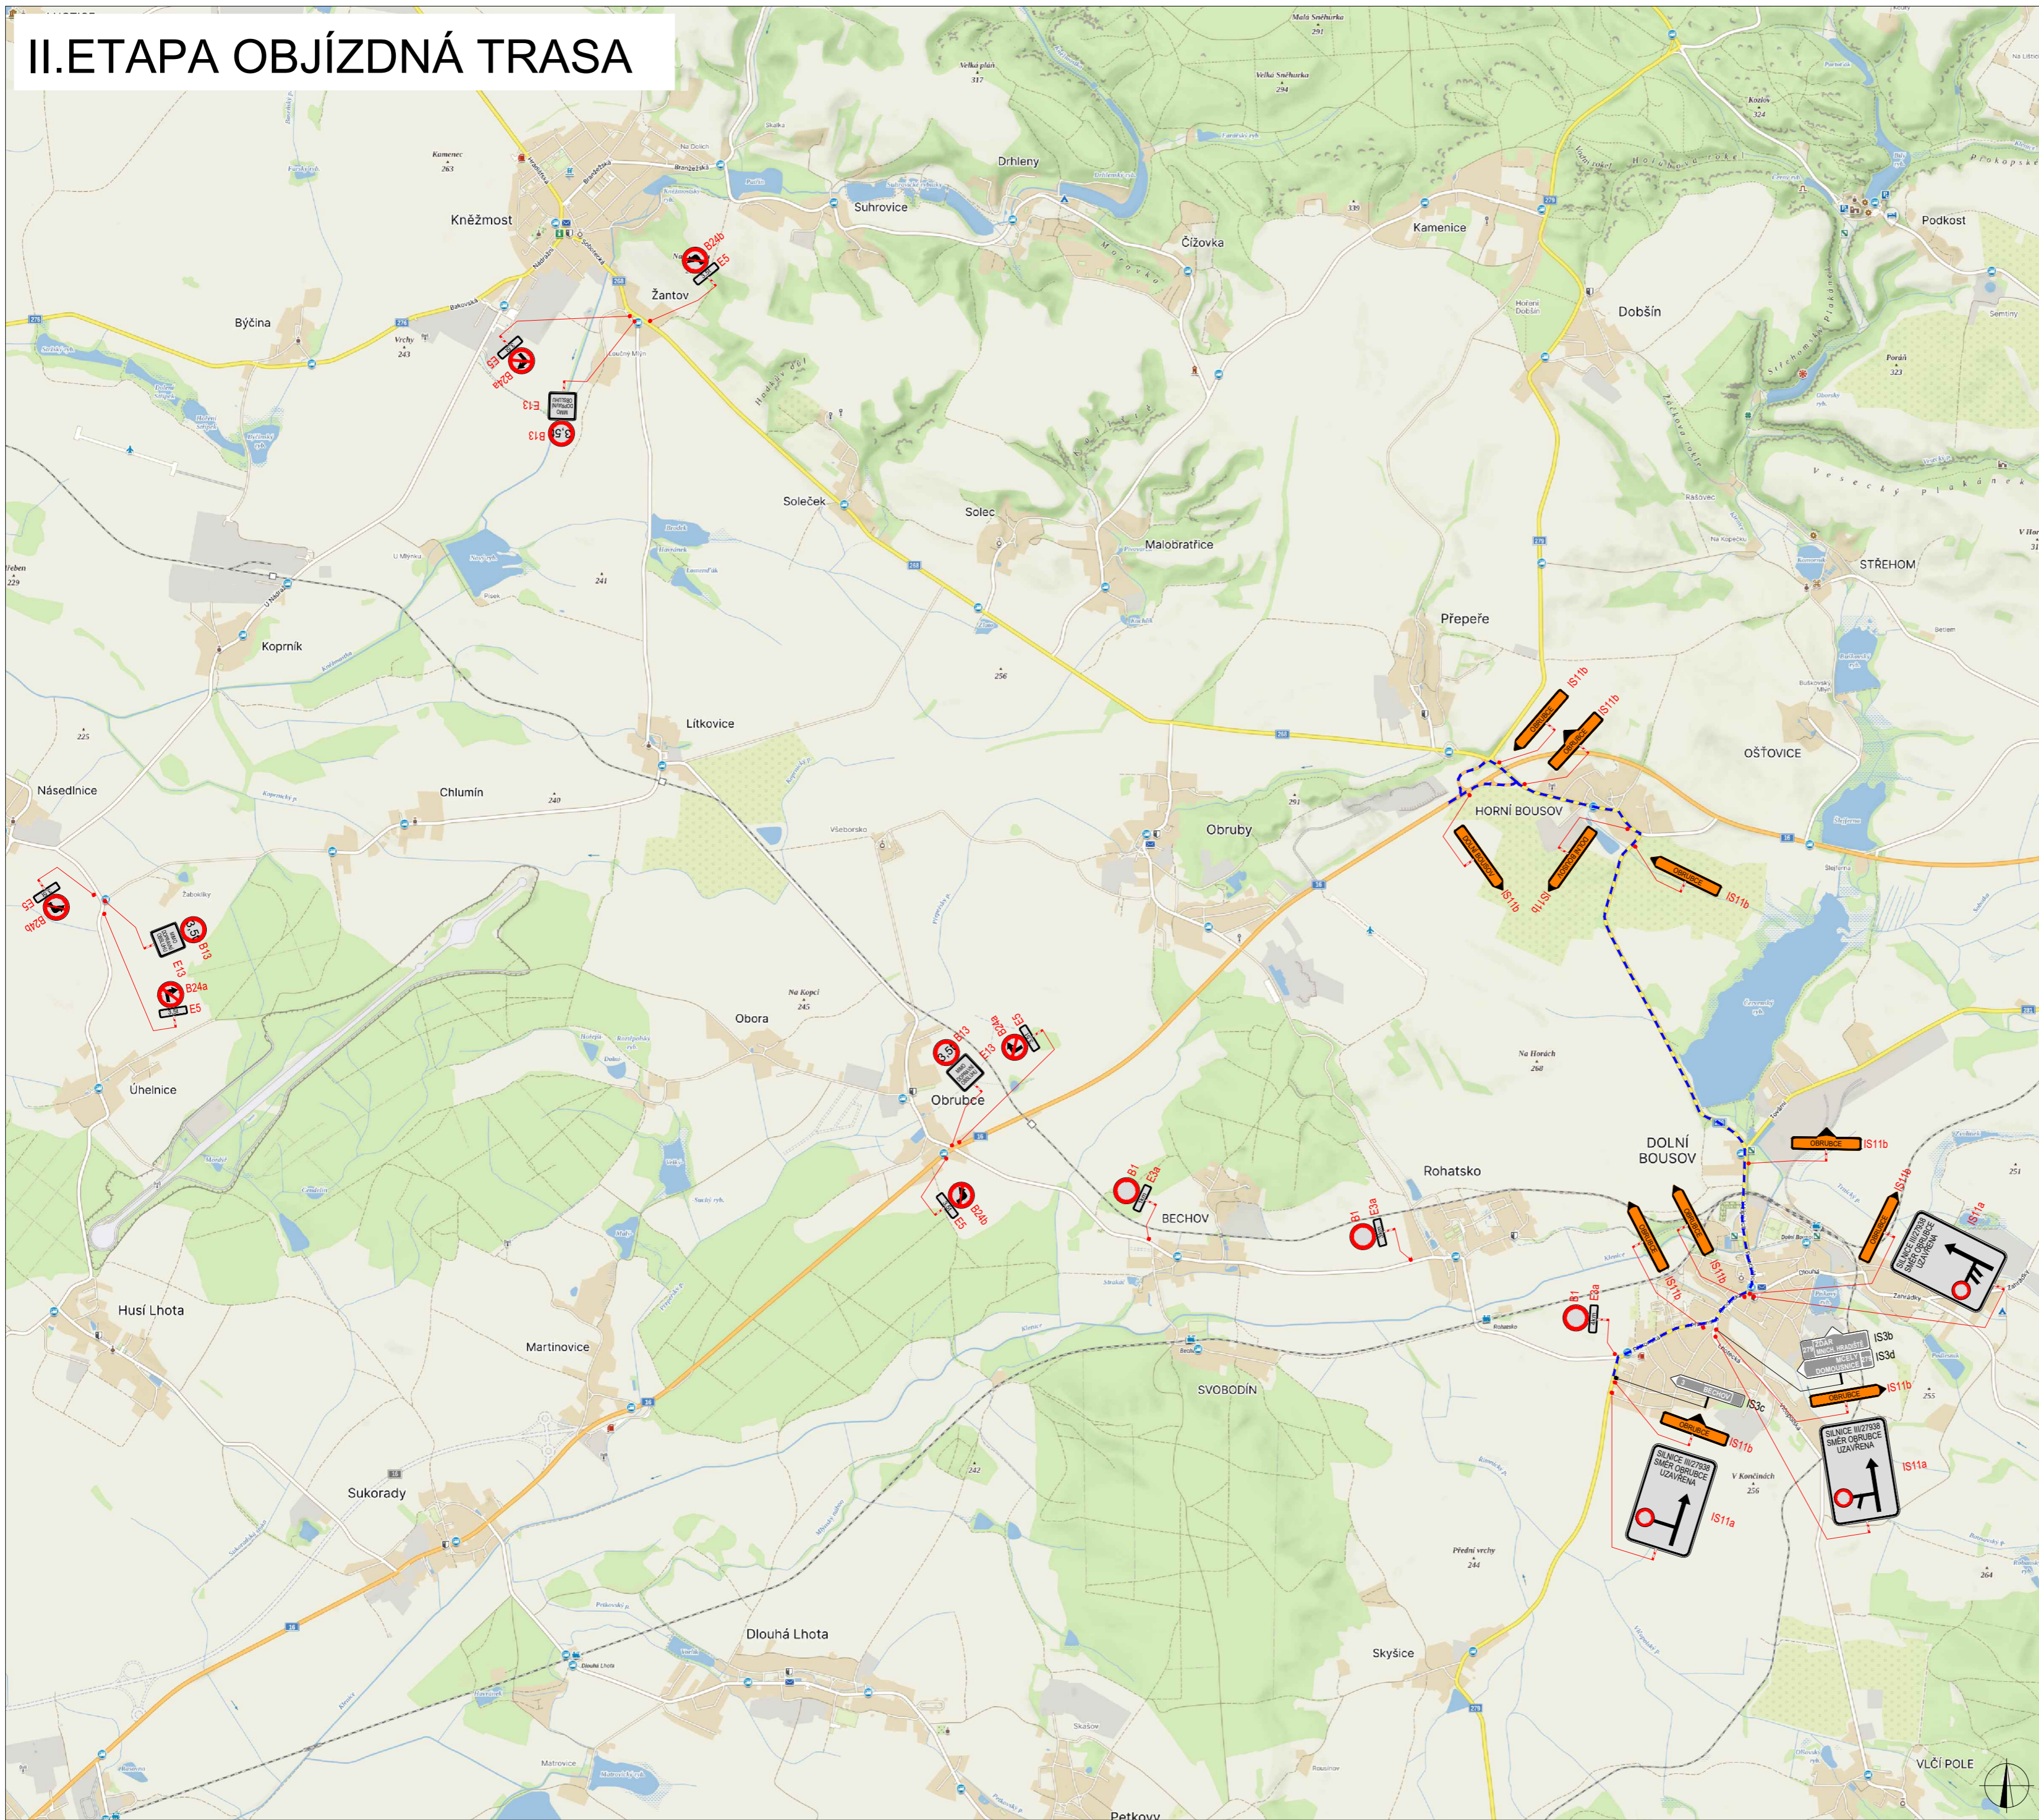

LEGENDA	
	NAVŘENÉ PŘECHODNÉ DOPRAVNÍ ZNAČENÍ
	TRVALÉ DOPRAVNÍ ZNAČENÍ
	TRVALÉ DOPRAVNÍ ZNAČENÍ DOČASNĚ ZNEPLATNĚNÉ

ZODPOVĚDNÝ PROJEKTANT:	Richard Peška		VYZNAČ	
VYPRACOVAL:	Lukáš Beránek			
KONTROLOVAL:	Richard Peška			
NÁZEV STAVBY:	I/16 Ostružice - Obruby, oprava kom. a odvodnění II. ETAPA		ČÍSLO ZAKÁZKY:	042/2024
	okres Mladá Boleslav, Středočeský kraj		DATAUM:	03/2024
OSAH:	Situace dopravně-inženýrských opatření		FORMÁT:	A2
			MĚŘÍTKO:	-
			ČÍSLO PŘÍLOHY:	S02
			SOUPRAVA:	4


III. ETAPA



PLATNOST DOKUMENTACE

V _____ dne _____	V _____ dne _____	V _____ dne _____
-------------------	-------------------	-------------------

SITUACE ŠIRŠÍCH VZTAHŮ

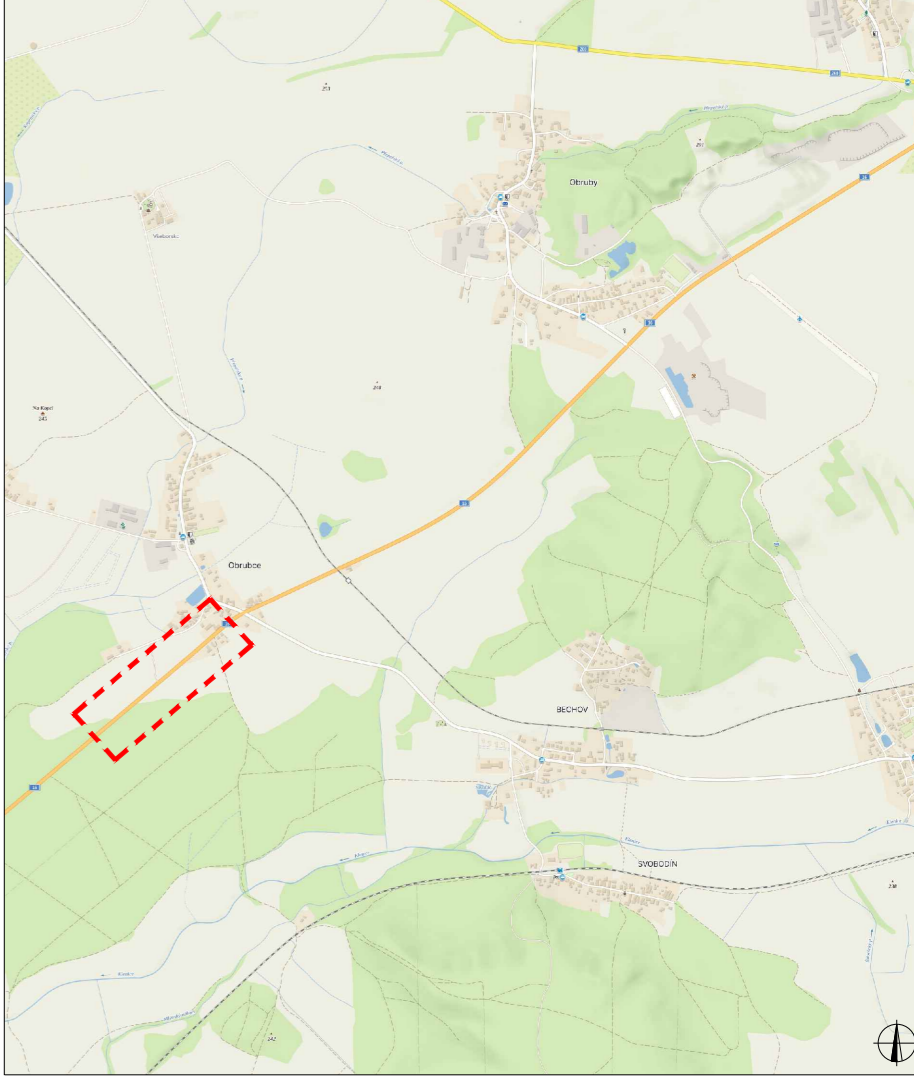

LEGENDA


- NAVRŽENÉ PŘECHODNÉ DOPRAVNÍ ZNAČENÍ
- TRVALÉ DOPRAVNÍ ZNAČENÍ
- TRVALÉ DOPRAVNÍ ZNAČENÍ DOČASNĚ ZNEPLATNĚNÉ

ZODPOVĚDNÝ PROJEKTANT:	Richard Peška		
VYPRACOVAL:	Lukáš Beránek		
KONTROLOVAL:	Richard Peška		
NÁZEV STAVBY:	I/16 Obrubce - Obruby, oprava kom. a odvodnění III. ETAPA	ČÍSLO ZAKÁZKY:	042/2024
	okres Mladá Boleslav, Středočeský kraj	DATAUM:	03/2024
		FORMAT:	A3
OSAH:	Situace dopravně-inženýrských opatření	MĚŘÍTKO:	-
		ČÍSLO PŘÍLOHY:	SOUPRAVA:
		5	




VYZNAČ, s.r.o.
Srlžně 5113/1, 586 01 Jihlava

SCHÉMA PRACOVNÍHO MÍSTA

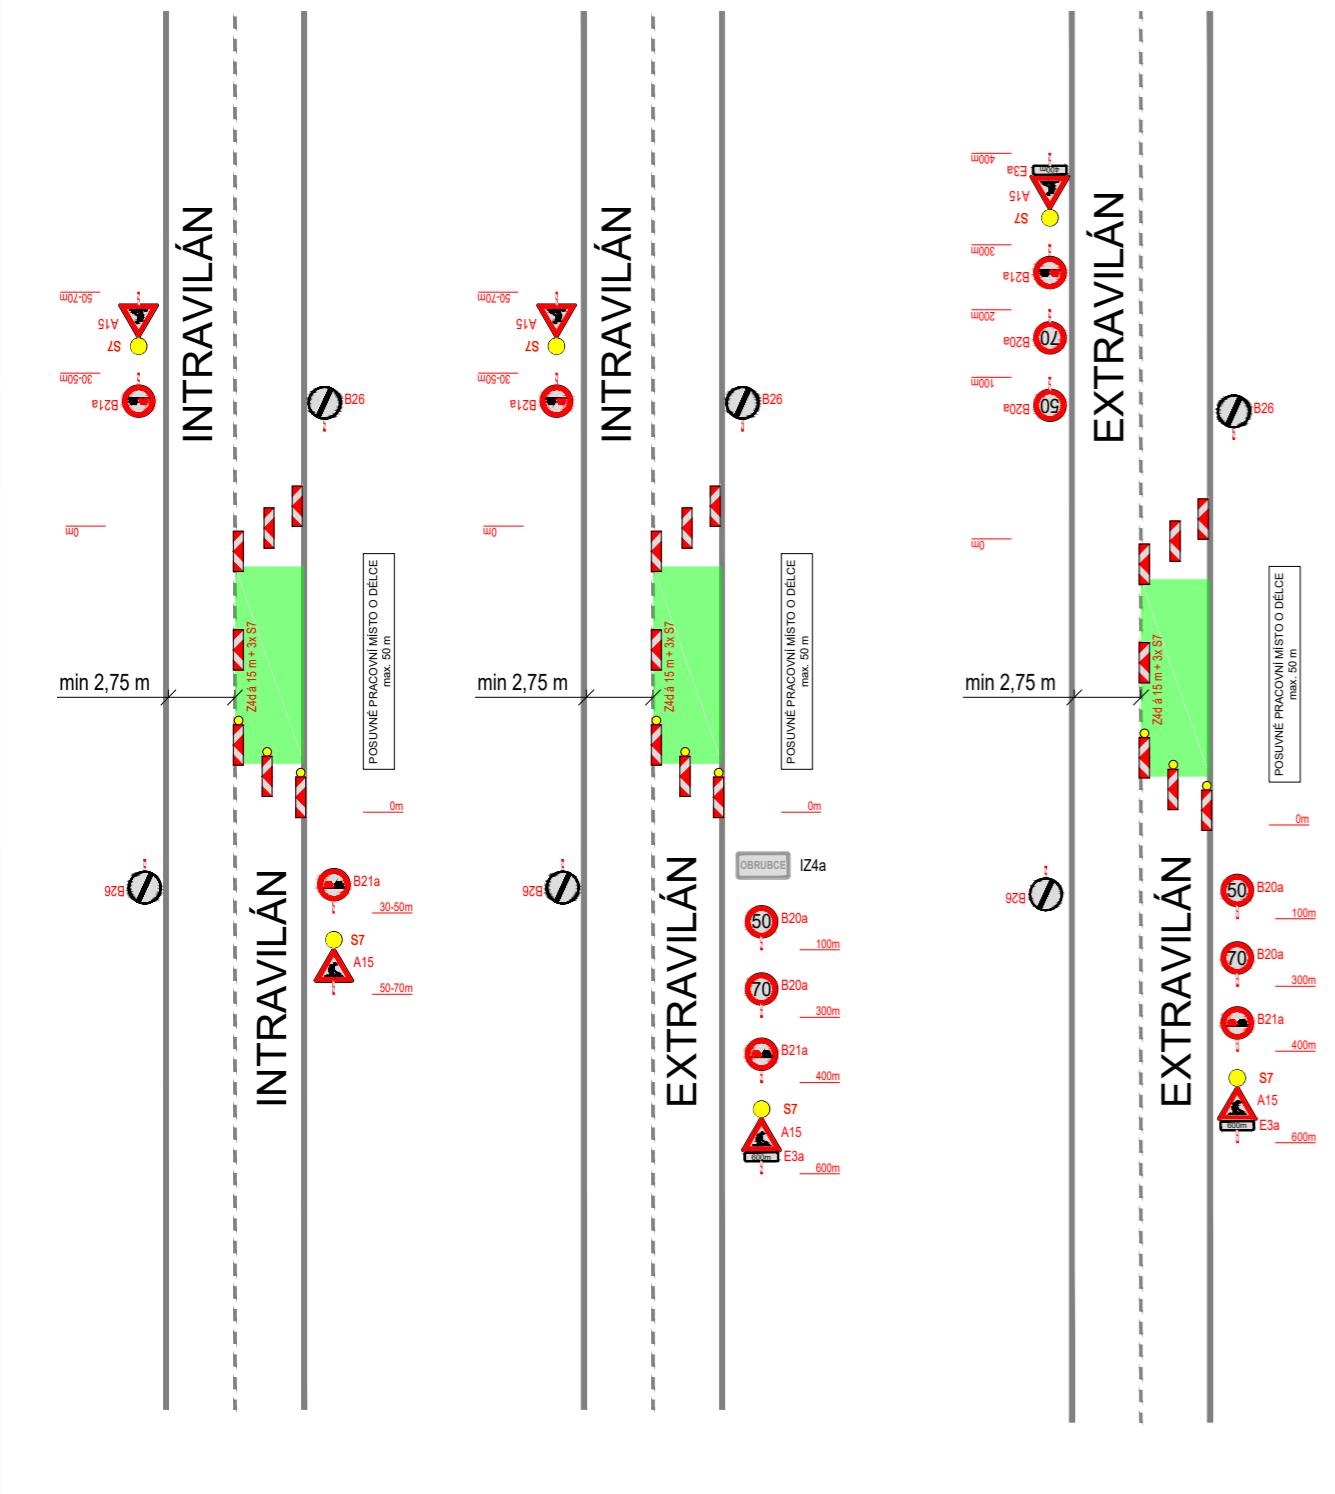


ROZSAH POSUVNÉHO PRACOVNÍHO MÍSTA V OBOU SMĚRECH

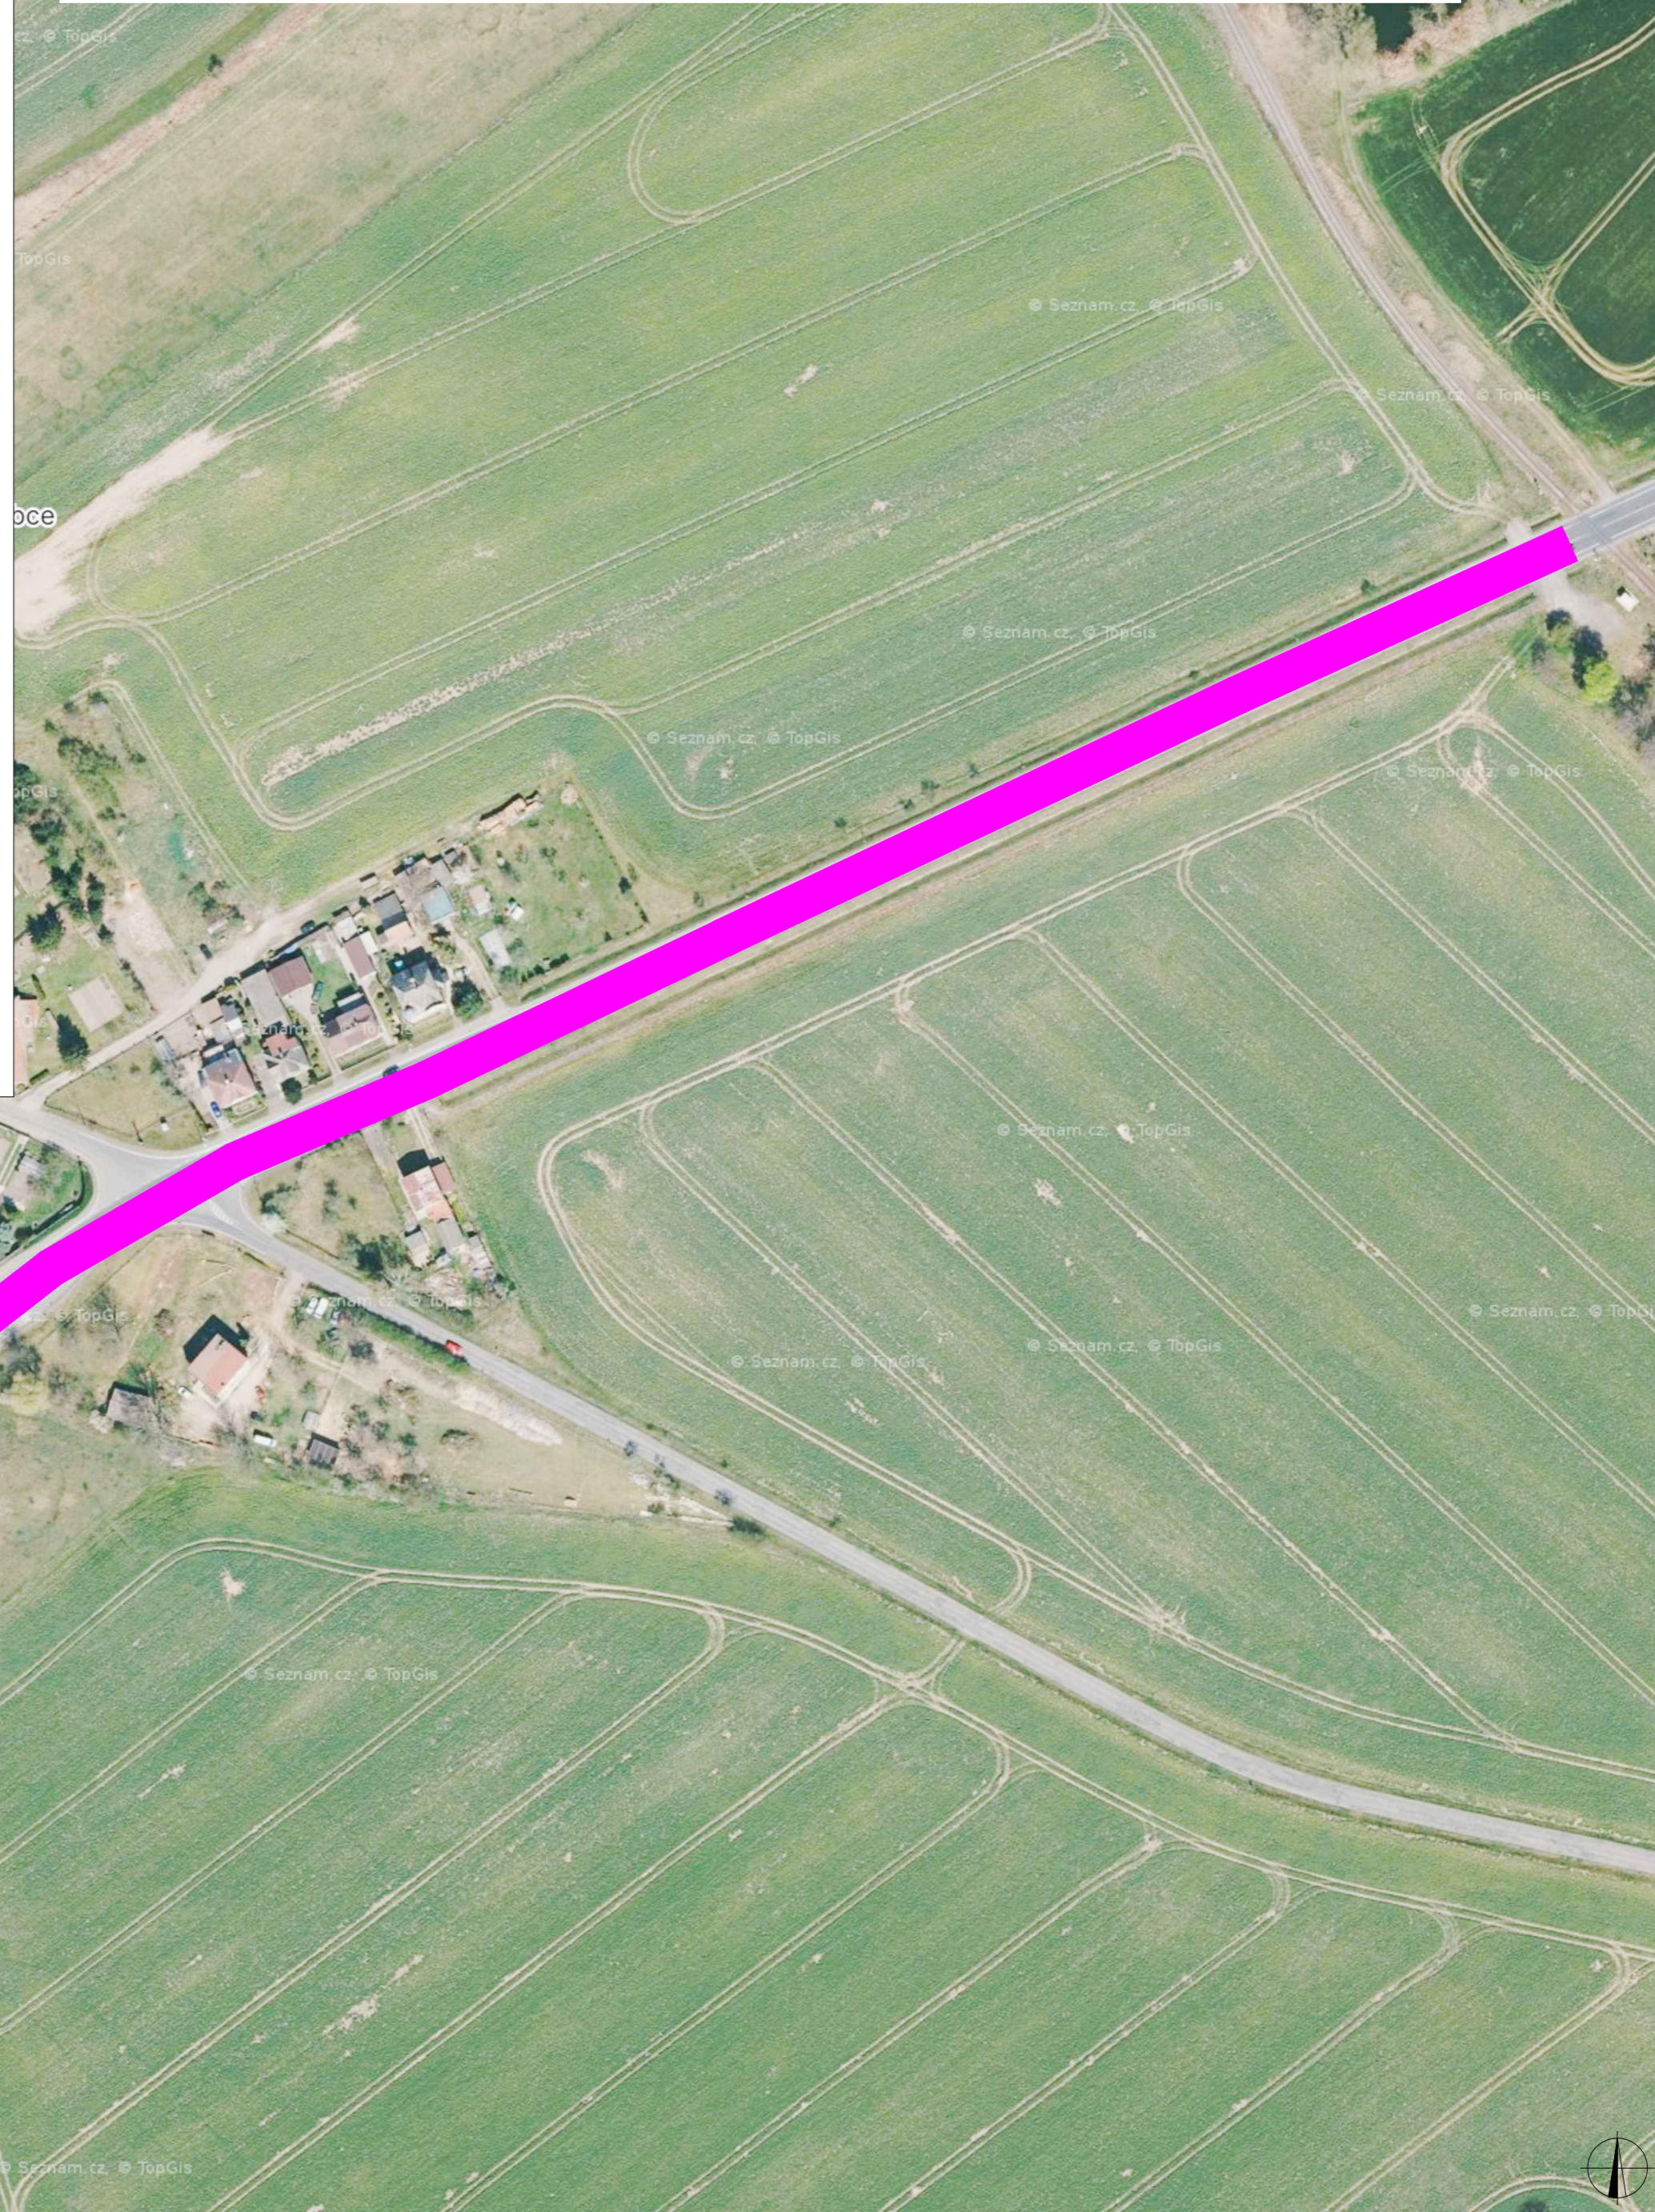




PLATNOST DOKUMENTACE

V _____ dne _____	V _____ dne _____	V _____ dne _____
-------------------	-------------------	-------------------

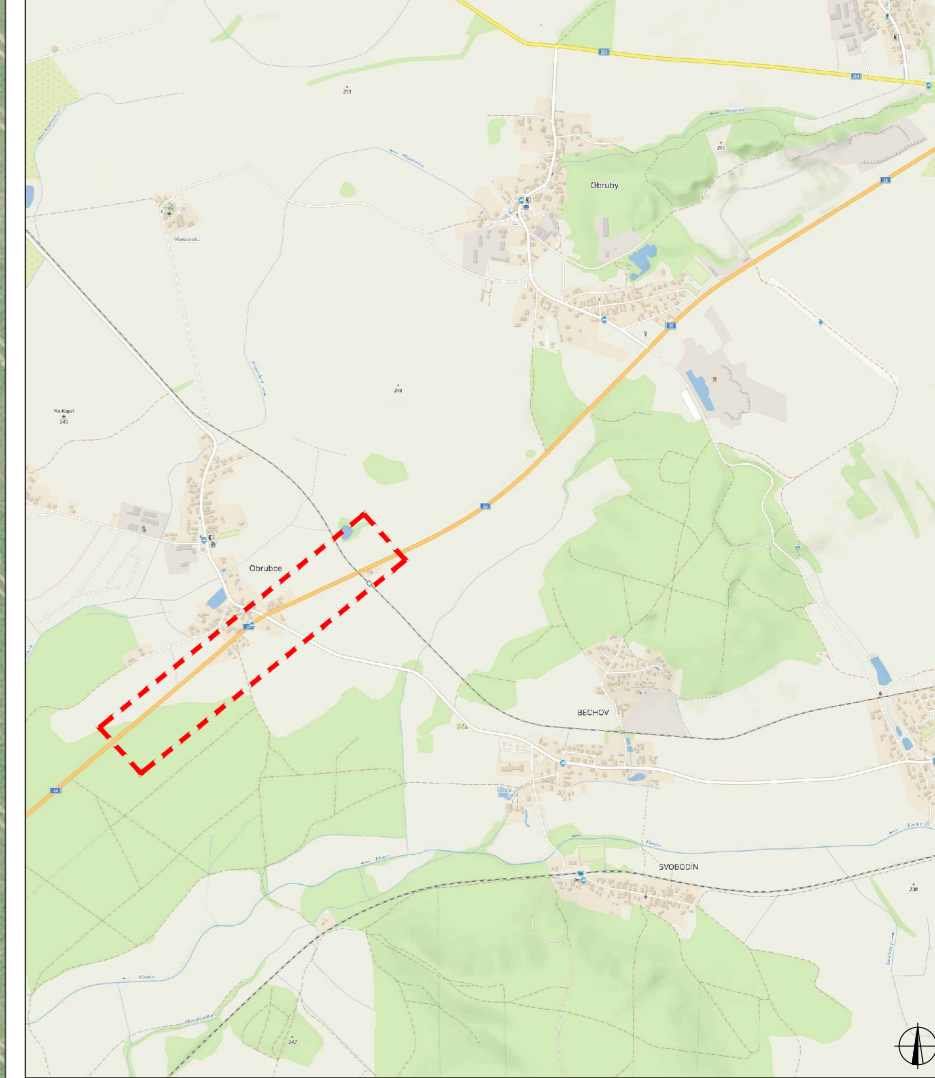SITUACE ŠIRŠÍCH VZTAHŮ



LEGENDA

-  B1 NAVRŽENÉ PŘECHODNÉ DOPRAVNÍ ZNAČENÍ
-  B1 TRVALÉ DOPRAVNÍ ZNAČENÍ
-  B1 TRVALÉ DOPRAVNÍ ZNAČENÍ DOČASNĚ ZNEPLATNĚNÉ

ZODPOVĚDNÝ PROJEKTANT:	Richard Peška		
VYPRACOVAL:	Lukáš Beránek		
KONTROLOVAL:	Richard Peška		
NÁZEV STAVBY:	I/16 Obrubce - Obruby, oprava kom. a odvodnění POSUVNÉ PRACOVNÍ MÍSTO okres Mladá Boleslav, Středočeský kraj	ČÍSLO ZAKÁZKY:	042/2024
		DATA:	03/2024
		FORMAT:	A3
OSAH:	Situace dopravně-inženýrských opatření	MĚŘÍTKO:	-
		ČÍSLO PŘÍLOHY:	SOUPRAVA:
		6	



VYZNAC, s.r.o.
Srlázná 5113/1, 586 01 Jihlava