



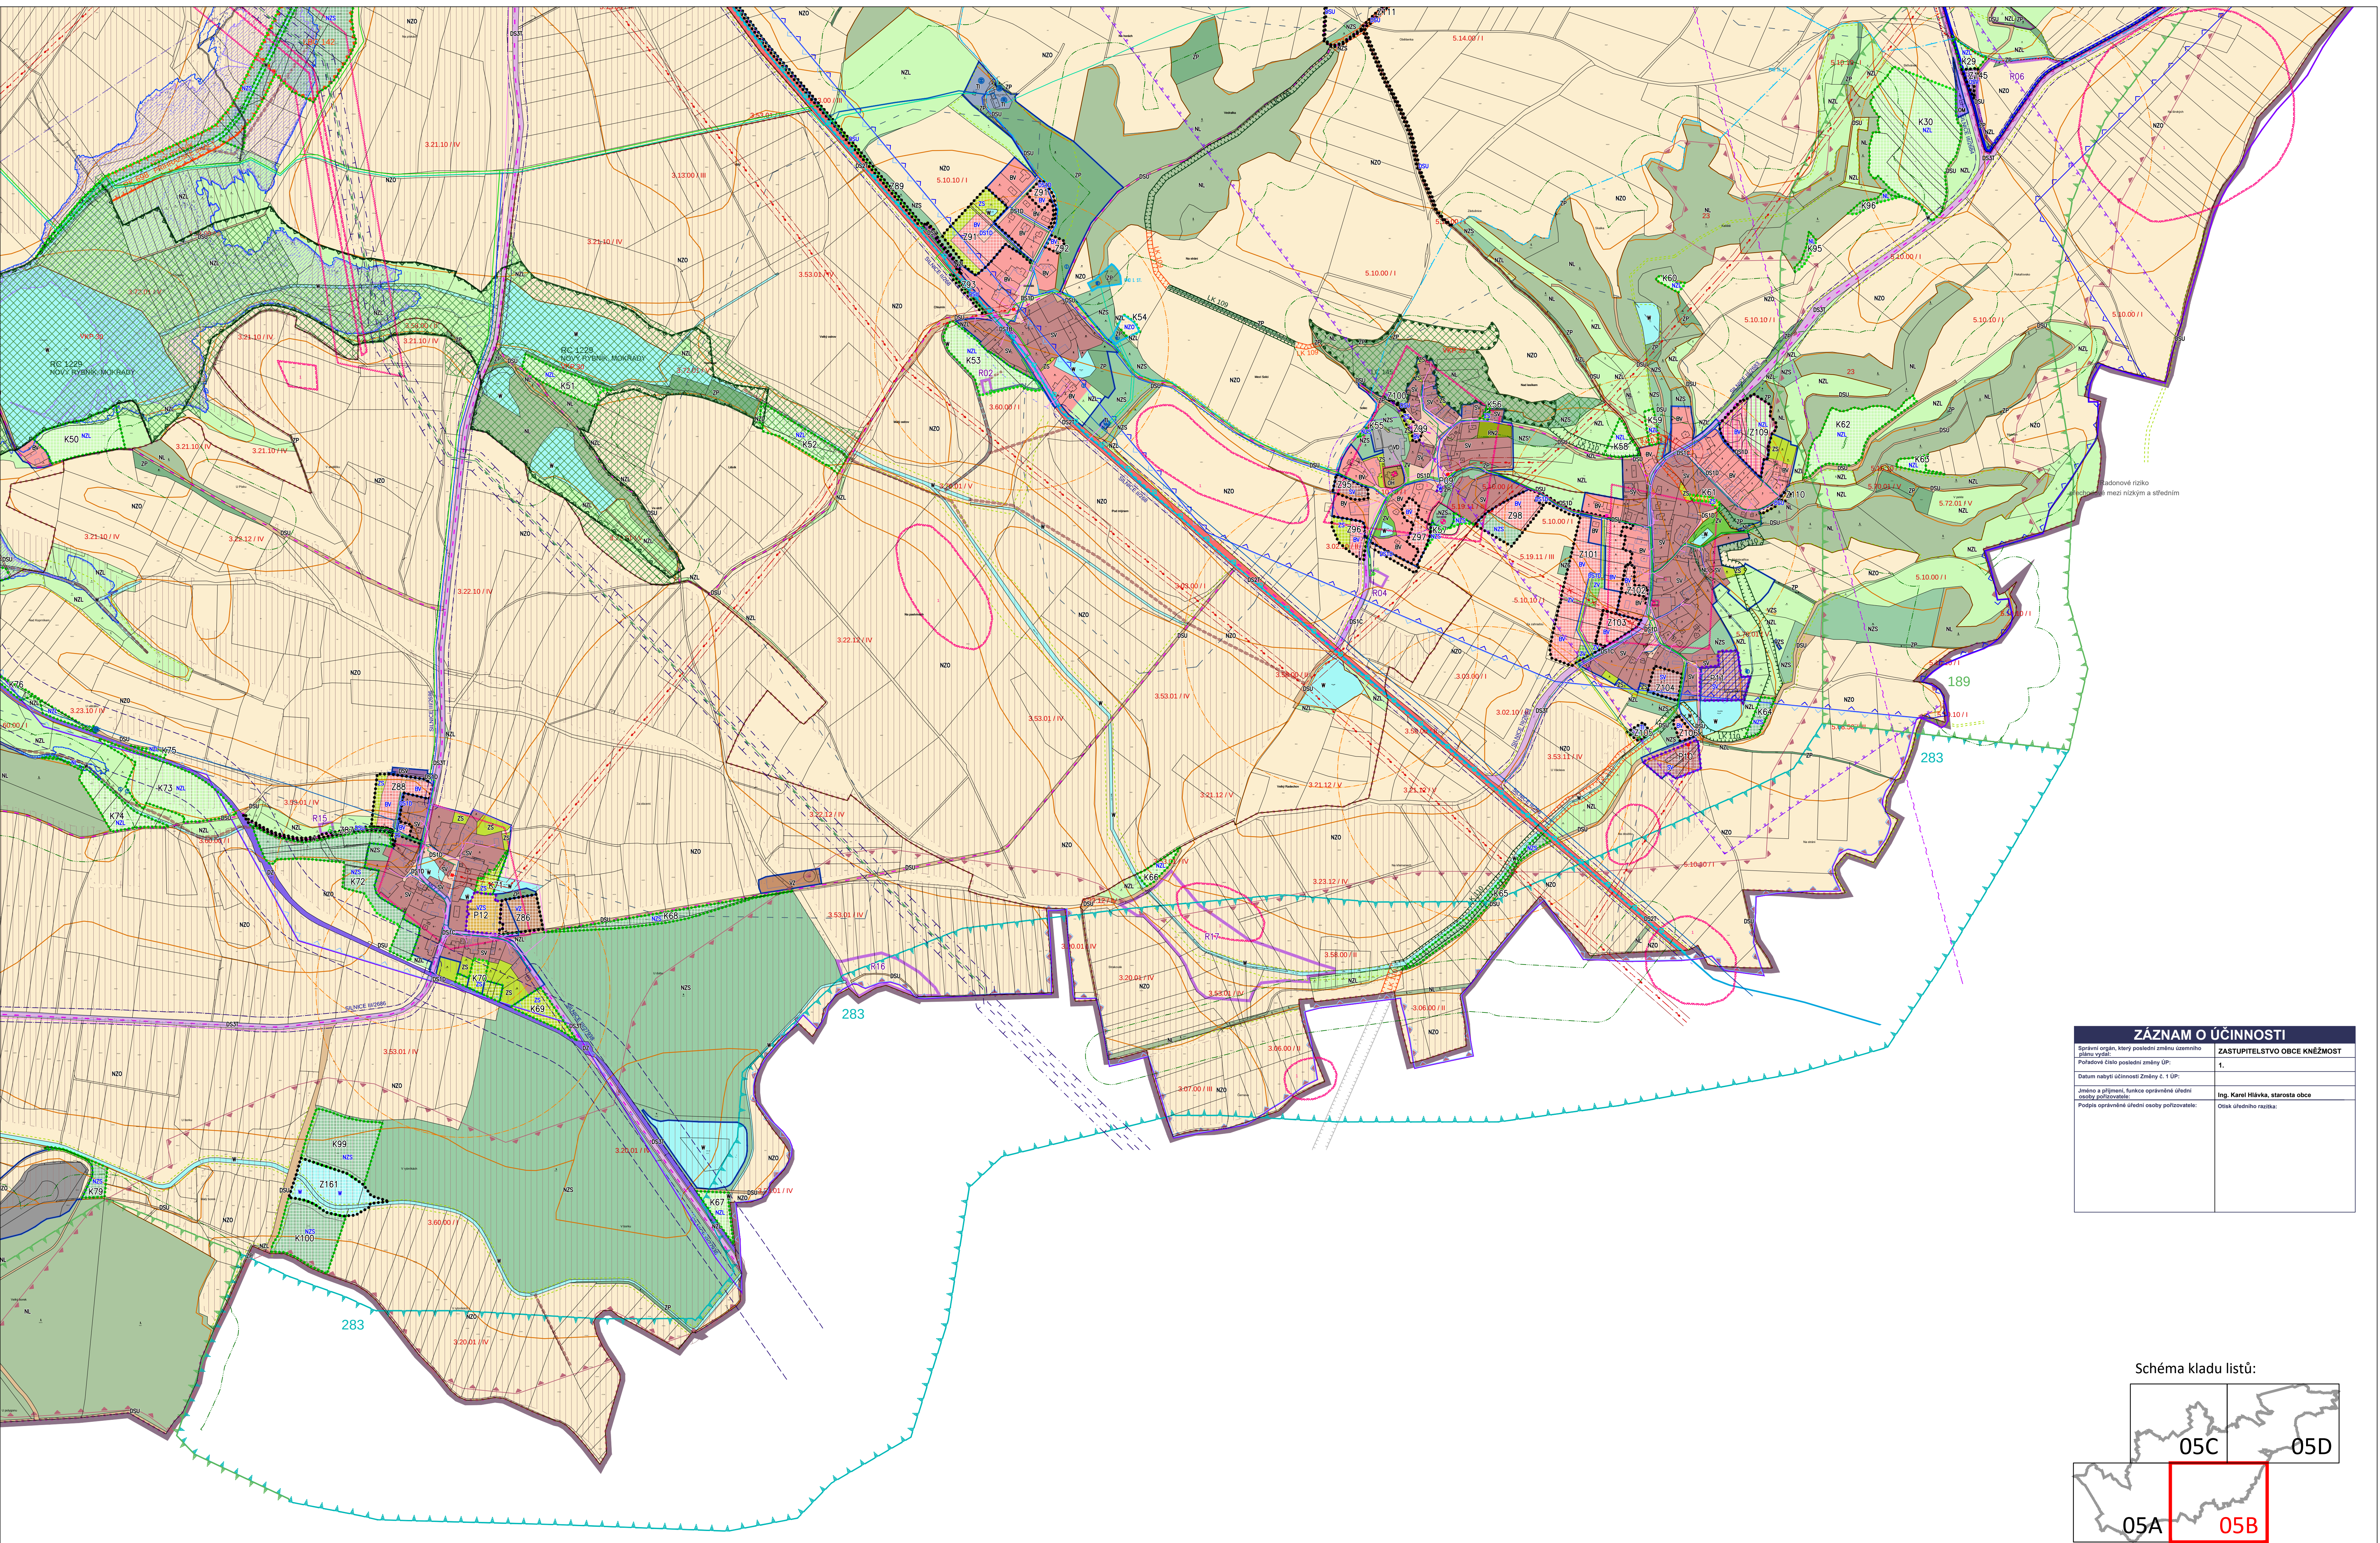

ZÁZNAM O ÚČINNOSTI	
Společný orgán, který poslední změnu územního plánu vydal:	ZASTUPITELSTVO OBCE KNĚŽMOST
Podatelství číslo poslední změny ÚP:	1.
Datum nabytí účinnosti Změny č. 1 ÚP:	
Jméno a příjmení, funkce oprávněné úřední osoby pořizovatele:	
Podpis oprávněné úřední osoby pořizovatele:	
Ing. Karel Hlávka, starosta obce	
Odsouhlasil:	

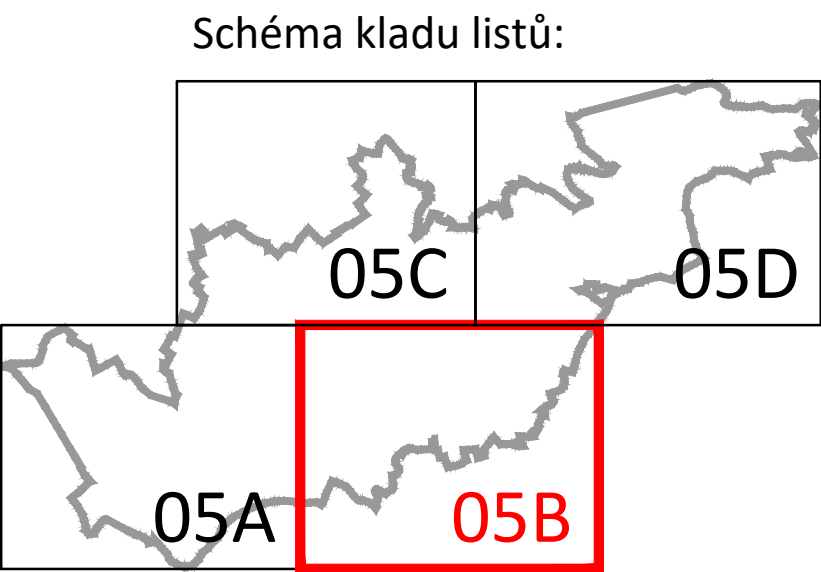

0100200300400500m

Obje
Obec KNĚŽMOST

Pořizovatel:
Obecní úřad KNĚŽMOST

Zhotovitel:
Atelier "AURUM" s.r.o., Pardubice

AURUM

ARCHITEKTURA URBANISMUS
REGIONÁLNÍ ÚZEMNÍ MANAGEMENT

Zpracovatel
Ing. Pavel Petrů
Ing. arch. Ivana Petrů
Ing. arch. Jana Půlytlová
Ing. arch. Dana Suchánková
Olga Lukášová

Zakázka:
ÚZEMNÍ PLÁN
KNĚŽMOST

Etapa:
ÚPLNÉ ZNĚNÍ ÚP po vydání Změny č. 1

Řešené území:
správní úz. obce Kněžmost - k.ú. Kněžmost, k.ú. Koprník,
k.ú. Litkovice u Kněžmostu, k.ú. Malobratřice, k.ú. Solec,
k.ú. Násedínice, k.ú. Srbsko, k.ú. Suhrovice, k.ú. Úhelema

Příloha:
05
GRAFICKÁ ČÁST ODŮVODNĚNÍ ÚP
KOORDINAČNÍ VÝKRES

Měřítko: 1 : 5000 Datum: 08/2023 Zakázka: Z22/03